

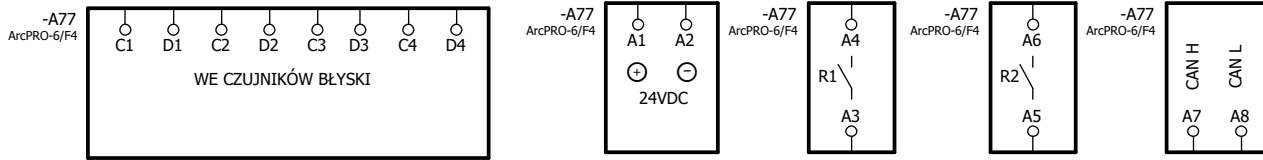
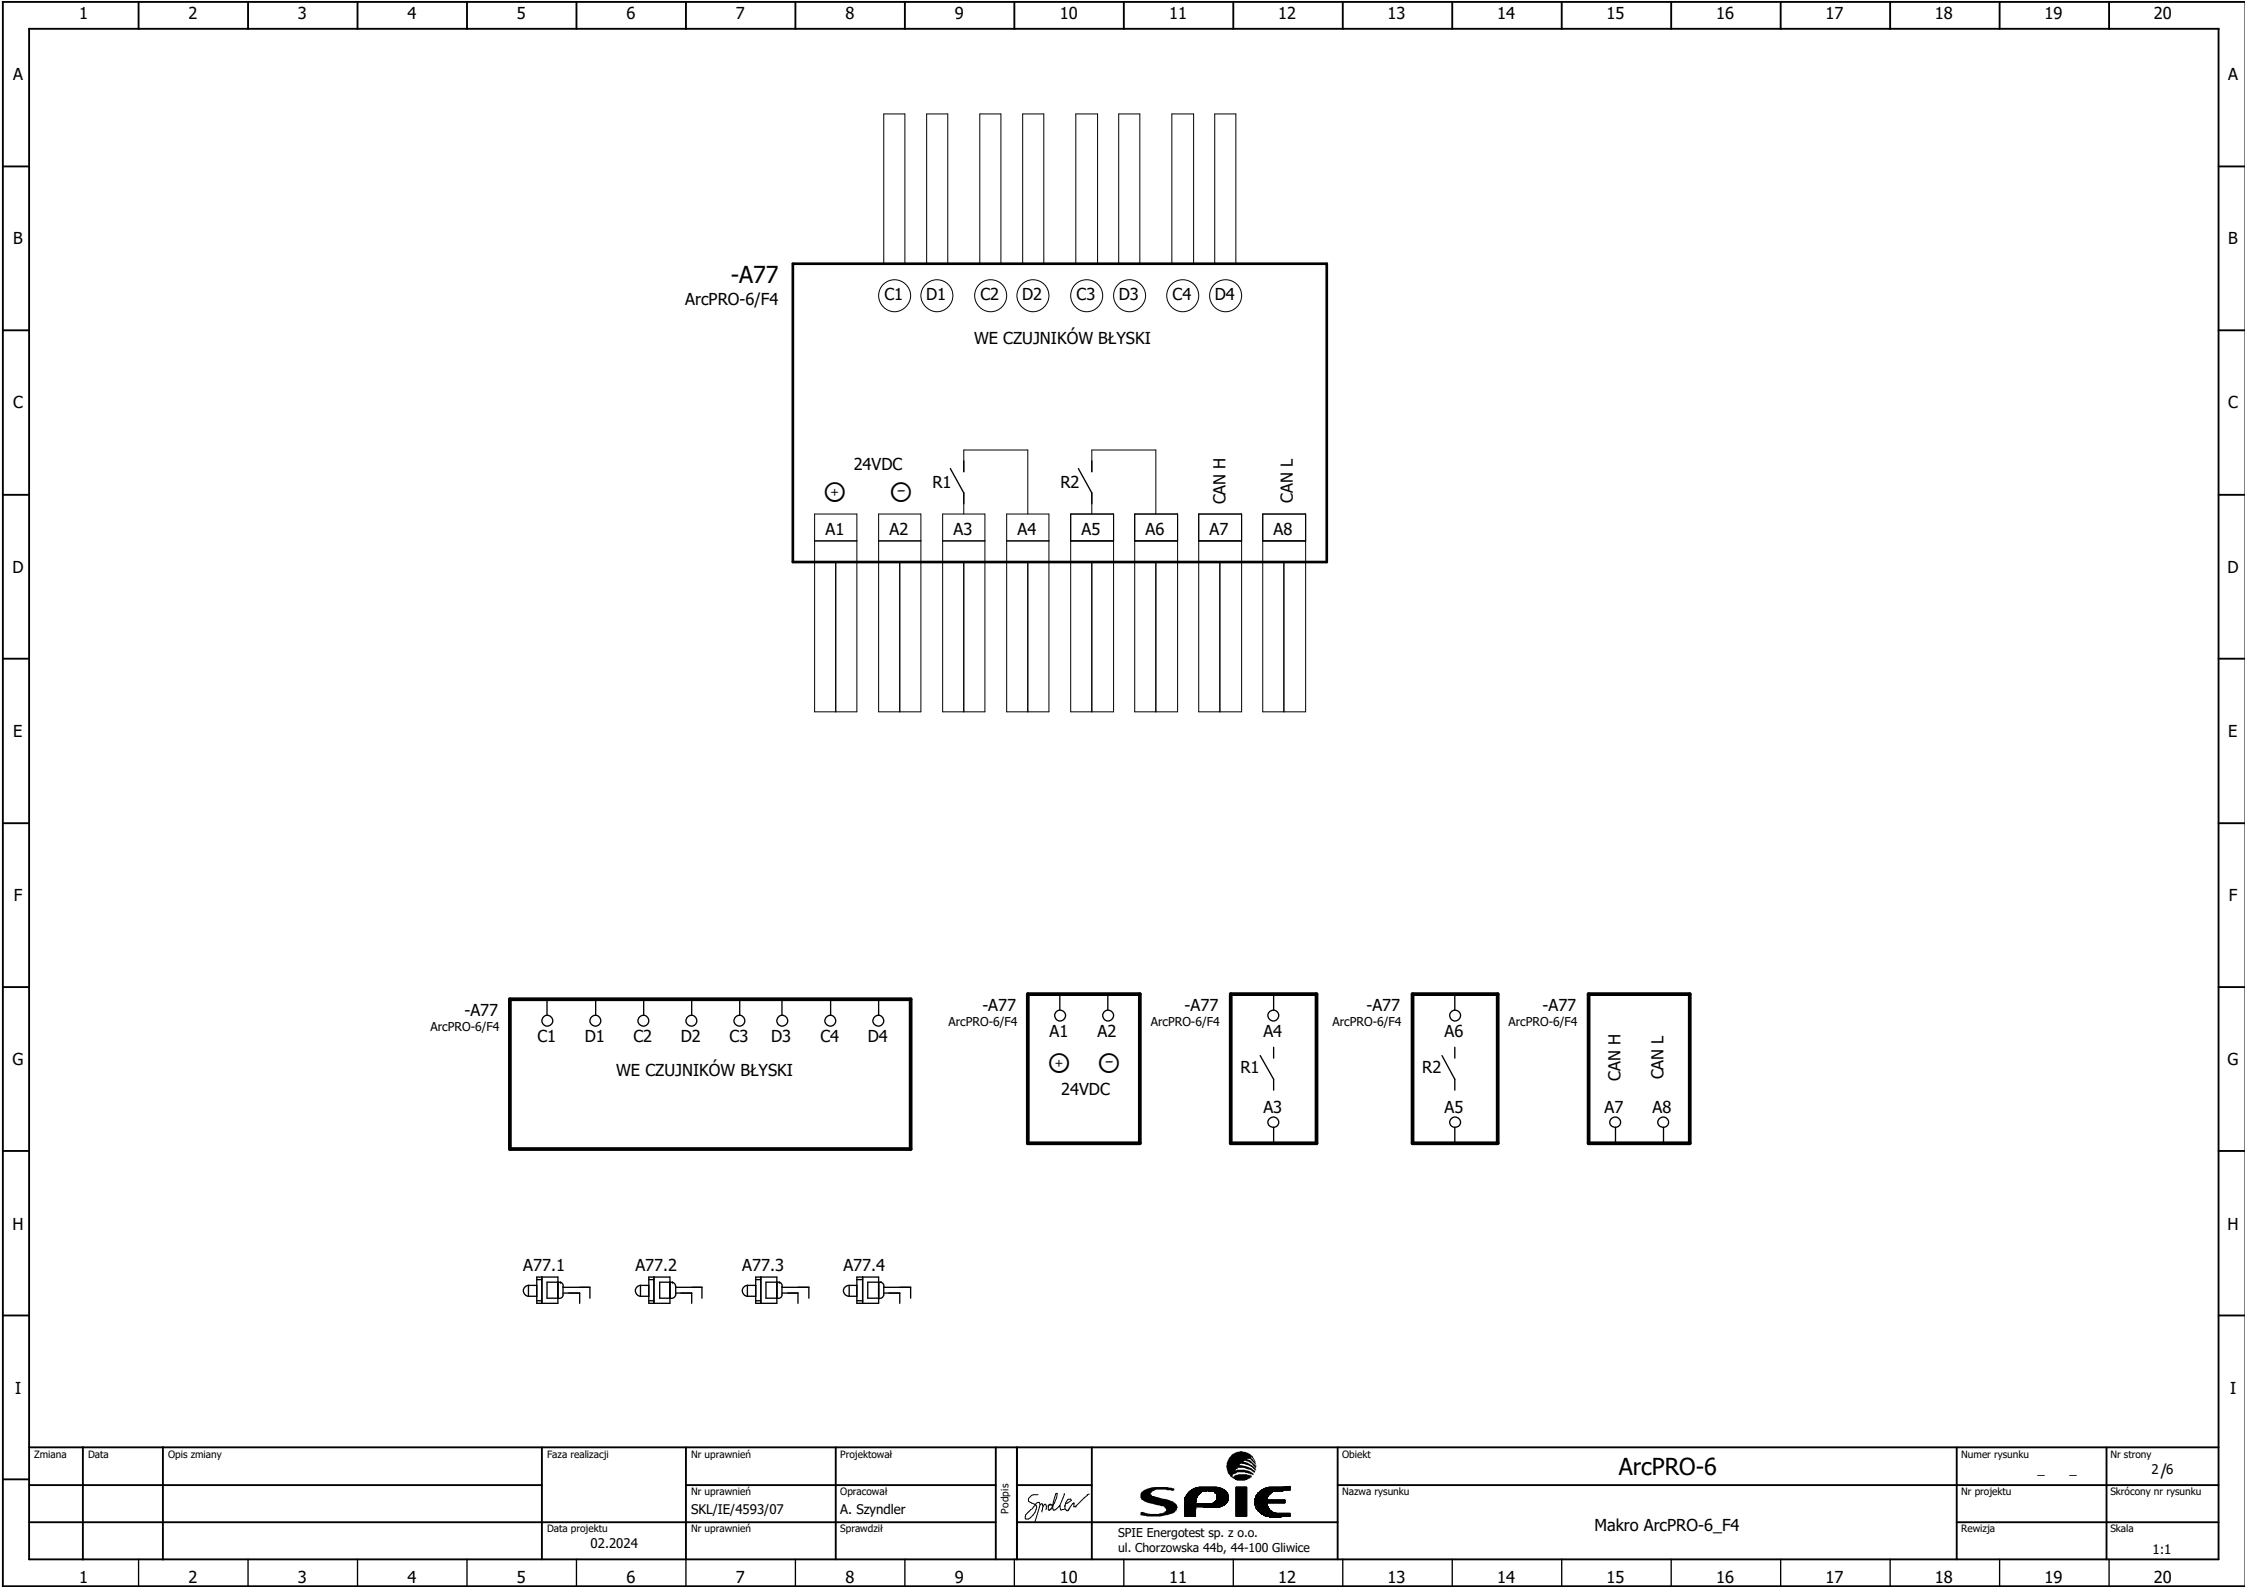
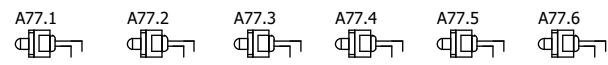


Zmiana	Data	Opis zmiany	Faza realizacji	Nr uprawnień	Projektował	Podpis SPIE SPIE Energotest sp. z o.o. ul. Chorzowska 44b, 44-100 Gliwice	Obiekt	ArcPRO-6		Numer rysunku	-		Nr strony	1/6
				Nr uprawnień SKL/IE/4593/07	Opracował A. Szyndler		Nazwa rysunku	Makro ArcPRO-6_CU		Nr projektu			Skrócony nr rysunku	
			Data projektu 02.2024	Nr uprawnień	Sprawił					Rewizja			Skala	1:1

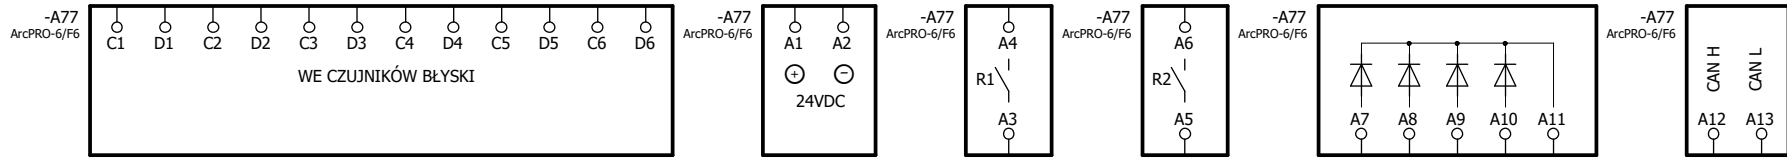


Zmiana	Data	Opis zmiany	Faza realizacji	Nr uprawnień	Projektował	Podpis SPIE SPIE Energotest sp. z o.o. ul. Chorzowska 44b, 44-100 Gliwice	Obiekt	ArcPRO-6		Numer rysunku	-		Nr strony	2/6
				Nr uprawnień SKL/IE/4593/07	Opracował A. Szyndler		Nazwa rysunku	Makro ArcPRO-6_F4		Nr projektu			Skrócony nr rysunku	
			Data projektu 02.2024	Nr uprawnień	Sprawdził					Revizja			Skala	1:1

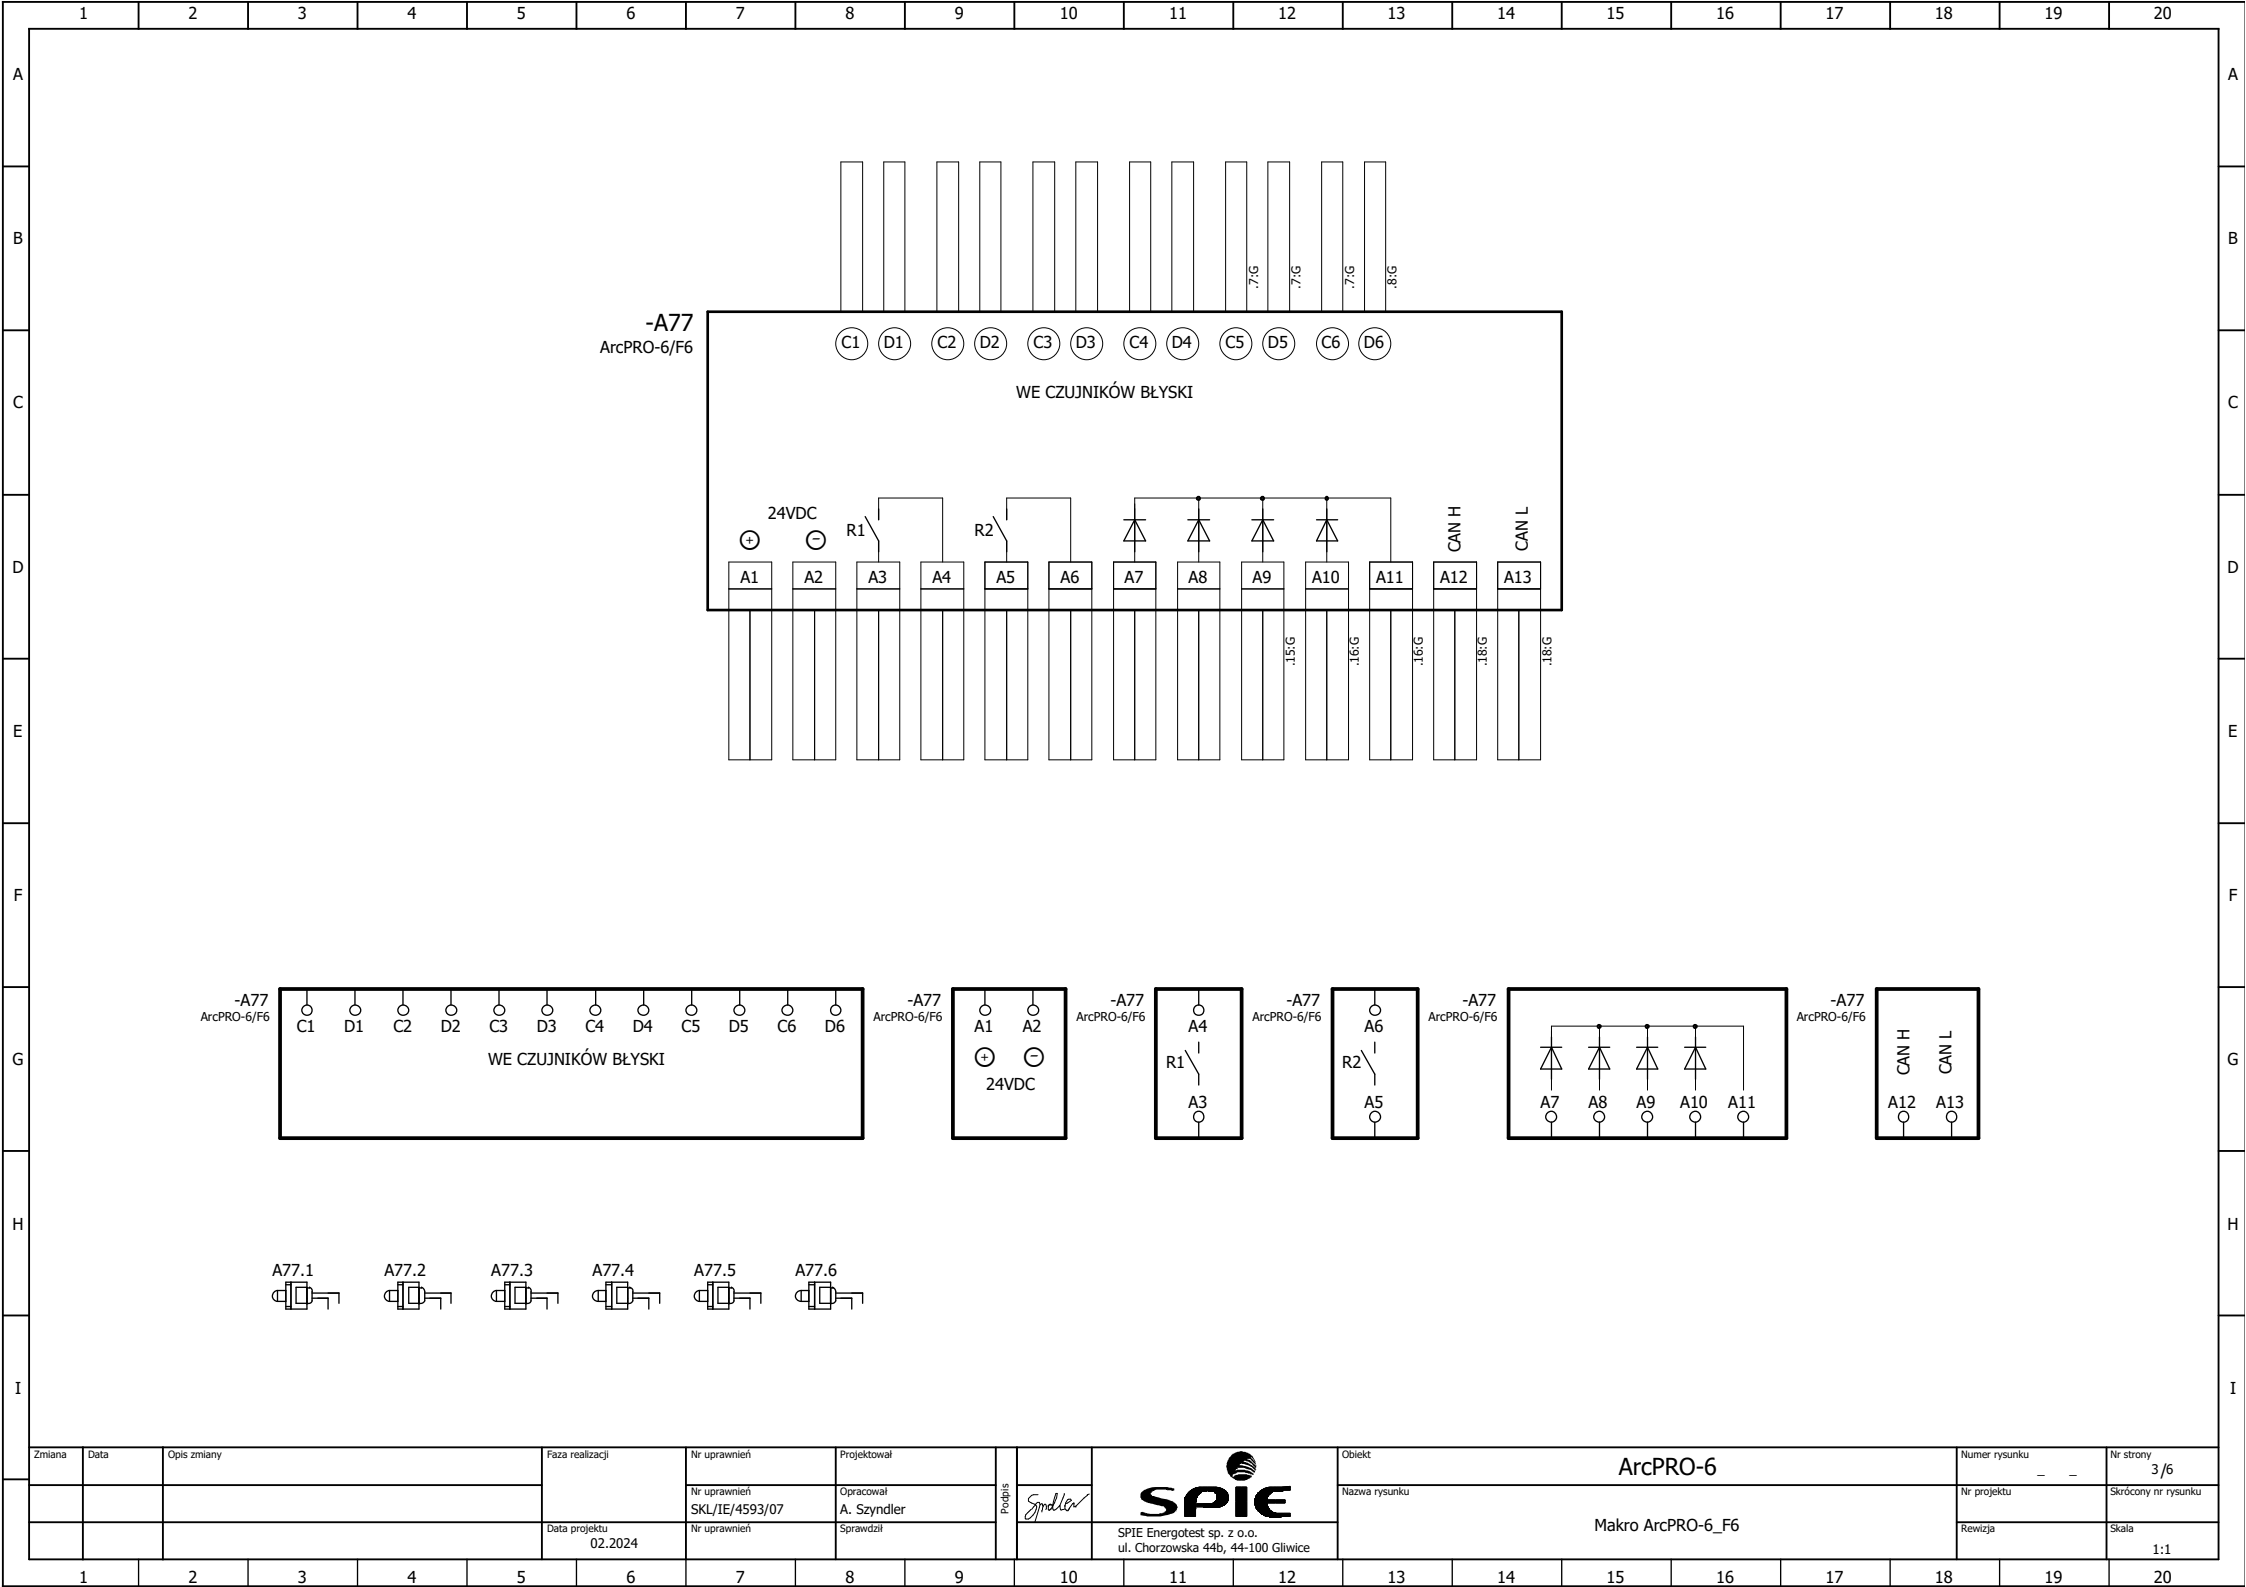


Zmiana	Data	Opis zmiany	Faza realizacji	Nr uprawnień	Projektował	Podpis SPIE SPIE Energotest sp. z o.o. ul. Chorzowska 44b, 44-100 Gliwice	Obiekt	ArcPRO-6		Numer rysunku	Nr strony	
				Nr uprawnień	Opracował		Nazwa rysunku	Makro ArcPRO-6_F6		- -	3/6	
			Data projektu 02.2024	Nr uprawnień	Sprawdził				Nr projektu	Skrócony nr rysunku		
								Revizja	Skala		1:1	


-A78
ArcPRO-6/MV

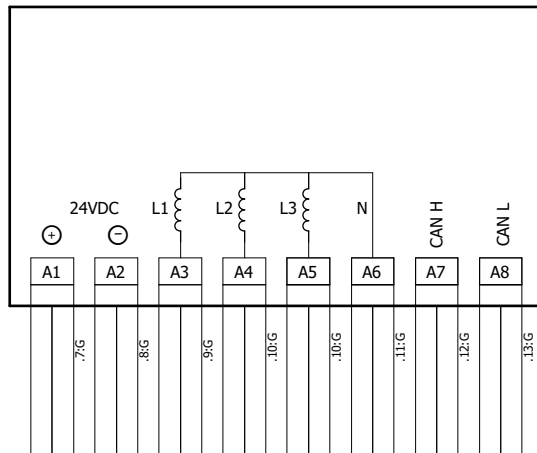


-A78
ArcPRO-6/MV

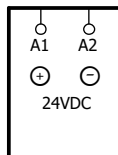


-A78
ArcPRO-6/MV


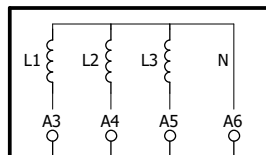


-A78
ArcPRO-6/MV

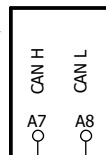



Zmiana	Data	Opis zmiany	Faza realizacji	Nr uprawnień	Projektował	 SPIE Energotest sp. z o.o. ul. Chorzowska 44b, 44-100 Gliwice	Obiekt	ArcPRO-6		Numer rysunku	- -	Nr strony	4/6
				Nr uprawnień SKL/IE/4593/07	Opracował A. Szyndler		Nazwa rysunku	Makro ArcPRO-6_MV		Nr projektu		Skrócony nr rysunku	
			Data projektu 02.2024	Nr uprawnień	Sprawdził					Rewizja		Skala	1:1

-A79
ArcPRO-6/MA

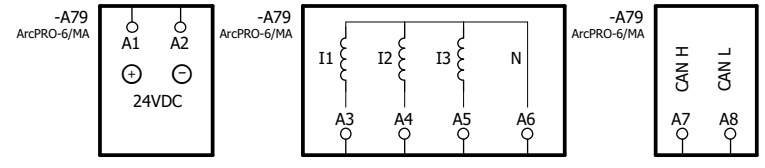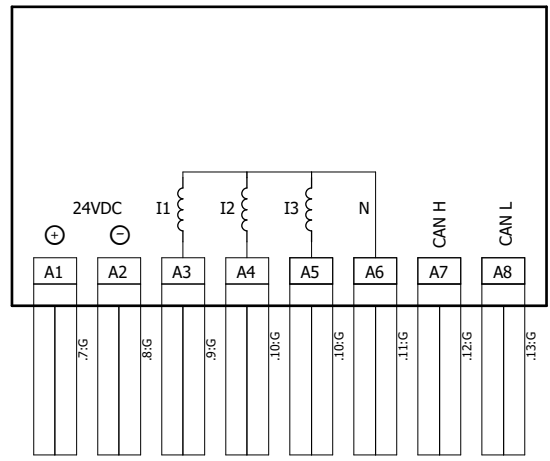

Zmiana	Data	Opis zmiany	Faza realizacji	Nr uprawnień	Projektował	Podpis SPIE SPIE Energotest sp. z o.o. ul. Chorzowska 44b, 44-100 Gliwice	Obiekt	ArcPRO-6		Numer rysunku	- -	Nr strony	5/6
				Nr uprawnień SKL/1E/4593/07	Opracował A. Szyndler		Nazwa rysunku	Makro ArcPRO-6_MA		Nr projektu		Skrócony nr rysunku	
			Data projektu 02.2024	Nr uprawnień	Sprawdził					Rewizja		Skala	1:1

1	2	3	4	5	6	7	8	9	10	11	12	13	14	15	16	17	18	19	20	
A																				
B																				
C																				
D																				
E																				
F																				
G																				
H																				
I																				

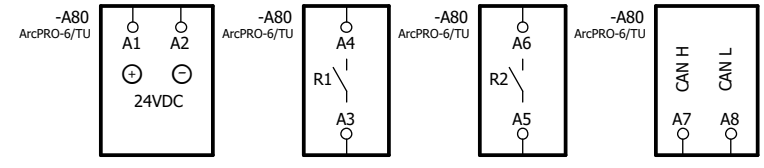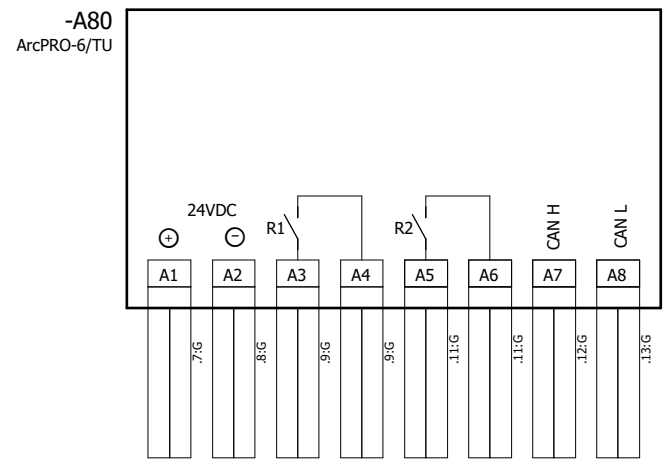

Zmiana	Data	Opis zmiany	Faza realizacji	Nr uprawnień	Projektował							Obiekt	ArcPRO-6				Numer rysunku	-		Nr strony	6/6
				Nr uprawnień SKL/IE/4593/07	Opracował A. Szyndler	Podpis <i>Szyndler</i>	SPIE	SPIE Energotest sp. z o.o. ul. Chorzowska 44b, 44-100 Gliwice				Nazwa rysunku	Makro ArcPRO-6_TU				Nr projektu			Skrócony nr rysunku	
			Data projektu 02.2024	Nr uprawnień	Sprawdził												Rewizja			Skala	1:1